103.30

209.38

205.79

Building

Gate

Road

Road

Road

Gate

102.40

CONSULTANT:-

24/3/21

SHAHA CONSTRUCTION AND CONSULTANCY

Scanned by TapScanner

Cutting: 98.430
Datum: 98.0

Cutting	0.008	0.651	0.879	0.924	1.066	1.176	1.322	1.495	1.540	1.574
Filling										
Formation	100.626	100.183	100.059	99.914	99.769	99.635	99.517	99.404	99.376	99.350
Ground	100.632	100.834	100.938	100.838	100.835	100.811	100.839	100.899	100.916	100.924
Distance	1990.000	2000.000	2010.000	2020.000	2030.000	2040.000	2050.000	2060.000	2070.000	2080.000

CHAINAGE AT SECTION3190M

Cutting: 7.895
Datum: 99.0

Cutting	0.681	0.895
Filling		
Formation	100.192	100.028
Ground	100.873	100.924
Distance	2010.000	2020.000

CHAINAGE AT SECTION2020M

Cutting: 78.500
Datum: 98.0

Cutting	0.599	0.745	0.883	1.057	1.211	1.370	1.517	1.535
Filling								
Formation	100.199	100.105	99.954	99.802	99.701	99.567	99.444	99.448
Ground	100.798	100.850	100.837	100.859	100.912	100.937	100.961	100.983
Distance	2000.000	2010.000	2020.000	2030.000	2040.000	2050.000	2060.000	2070.000

CHAINAGE AT SECTION2030M

Cutting: 35.790
Datum: 99.0

Cutting	0.538	0.735	0.894	1.083	1.196
Filling					
Formation	100.231	100.149	99.986	99.837	99.744
Ground	100.769	100.884	100.880	100.920	100.944
Distance	2000.000	2010.000	2020.000	2030.000	2040.000

CHAINAGE AT SECTION2030M

SHRIYA CONSTRUCTION AND CONSULTANCY

BRUHAT BANGALORE MAHANAGARA PALIKE	CONSULTANT:-				

24

Scanned by TapScanner

Datum: 98.0

Distance	Ground	Formation	Filling	Cutting
1980.000	100.609	100.458		0.151
1990.000	100.657	100.293		0.364
2000.000	100.618	100.132		0.486
2010.000	100.646	99.966		0.680
2020.000	100.718	99.800		0.918
2030.000	100.745	99.643		1.102
2040.000	100.745	99.526		1.219
2050.000	100.671	99.412		1.259
2060.000	100.782	99.350		1.432
2070.000	100.955	99.403		1.552

CHAINAGE AT SECTION3170M

Cutting: 81.658
Datum: 98.0

Distance	Ground	Formation	Filling	Cutting
1990.000	100.838	100.675	0.034	0.728
2000.000	100.885	100.159		0.841
2010.000	100.846	100.005		0.922
2020.000	100.779	99.857		1.064
2030.000	100.773	99.709		1.191
2040.000	100.778	99.587		1.247
2050.000	100.728	99.481		1.431
2060.000	100.800	99.369		1.520
2070.000	100.903	99.383		

CHAINAGE AT SECTION3180M

C.E.V.
BRUHAT BANGALORE MAHANAGARA PALIKE

CONSULTANT:-

Asstt. Engineer | Asst. Executive Engineer | Executive Engineer

Scale: 1:5

Date:

SHRIYA CONSULTANCY * CONSTRUCTION

Scanned by TapScanner

Datum: 98.0

Distance	1970.000	1980.000	1990.000	2000.000	2010.000	2020.000	2030.000	2040.000	2050.000	2060.000	2070.000
Ground	100.584	100.541	100.476	100.526	100.657	100.811	100.593	100.926	100.962	101.084	101.167
Formation	100.454	100.347	100.183	100.065	99.898	99.725	99.572	99.423	99.328	99.345	99.383
Filling											
Cutting	0.130	0.194	0.293	0.461	0.759	1.086	1.021	1.503	1.634	1.739	1.784

CHAINAGE AT SECTION3150M

Cutting: 87.545
Datum: 98.0

Distance	1980.000	1990.000	2000.000	2010.000	2020.000	2030.000	2040.000	2050.000	2060.000	2070.000
Ground	100.609	100.535	100.431	100.541	100.763	100.836	100.856	100.803	100.883	101.037
Formation	100.418	100.251	100.103	99.939	99.770	99.603	99.458	99.327	99.350	99.413
Filling										
Cutting	0.191	0.284	0.328	0.602	0.993	1.233	1.398	1.476	1.533	1.624

CHAINAGE AT SECTION3180M

CONSULTANT:-

BRUHAT BANGALORE MAHANAGARA PALIKE

Drg title:

Scale: 1:1

Date:

Drg no:

CONSTRUCTION AND CONSULTANCY

Scanned by TapScanner

Scanned by TapScanner

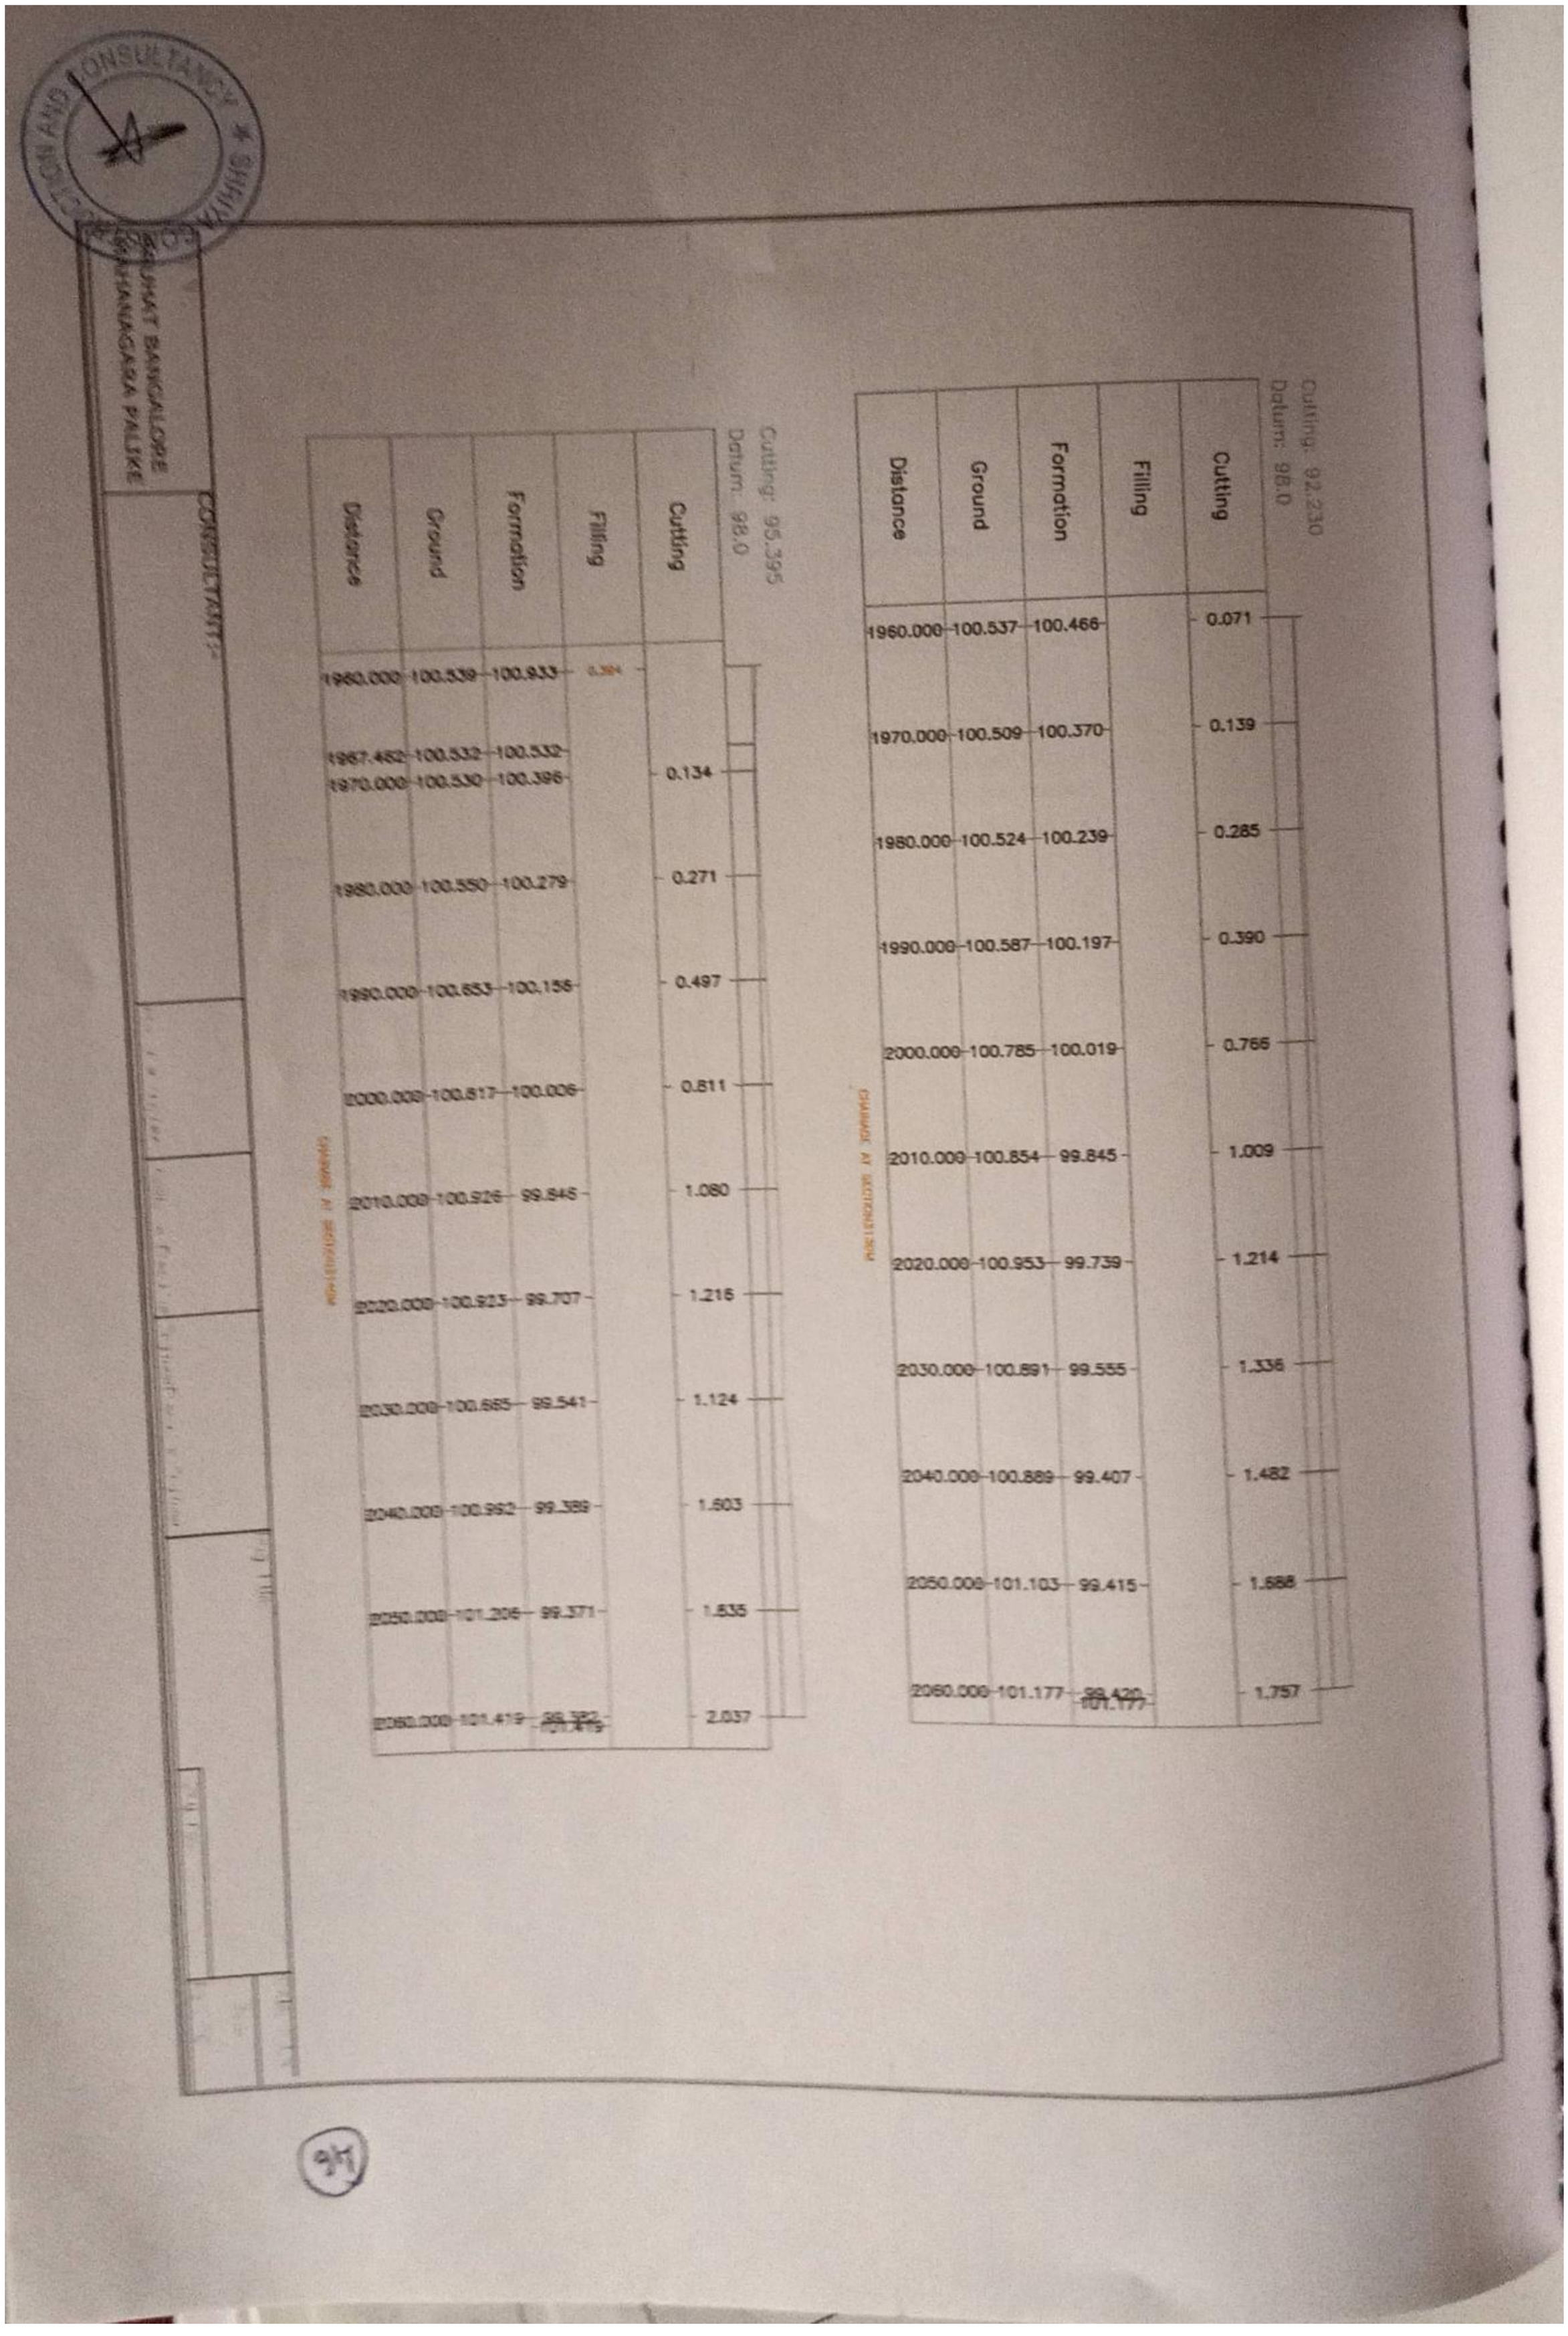

Scanned by TapScanner

CONSULTANT:-

PRUHAT BANGALORE
BAHANAGARA PALIKE

Distance	Ground	Formation	Filling	Cutting
1950.000	100.711	100.751	0.040	
1951.383	100.712	100.712		
1960.000	100.719	100.452		0.267
1970.000	100.603	100.350		0.253
1980.000	100.501	100.221		0.280
1990.000	100.522	100.304		0.218
2000.000	100.628	99.973		0.655
2010.000	100.673	99.835		0.838
2020.000	100.785	99.728		1.057
2030.000	100.752	99.564		1.188
2040.000	100.785	99.428		1.357
2050.000	100.998	[illegible]		1.491

Cutting: 68.411
Datum: 98.0

Distance	Ground	Formation	Filling	Cutting
1950.000	100.532	100.571	0.039	
1953.514	100.560	100.560		
1960.000	100.613	100.541		0.072
1962.286	100.562	100.562		
1970.000	100.388	100.632	0.244	
1970.957	100.380	100.626	0.246	
1973.566	100.392	100.515	0.123	
1976.444	100.395	100.395		
1980.000	100.399	100.247		0.152
1990.000	100.427	100.100		0.327
2000.000	100.459	99.959		0.499
2010.000	100.518	99.834		0.684
2020.000	100.604	99.704		0.900
2030.000	100.613	99.556		1.057
2040.000	100.682	99.516		1.166
2050.000	100.818	[illegible]		1.231

Cutting: 53.000
Datum: 98.0

Cutting: 5.385
Datum: 99.0

Cutting	0.226	0.412	0.176
Filling			
Formation	100.705	100.494	100.645 100.327
Ground	100.931	100.906	100.821
Distance	1930.000	1940.000	1947.465

CHAINAGE AT SECTION3050M

Cutting: 3.960
Datum: 100.0

Cutting	0.180	0.120	0.255	0.287
Filling				
Formation	100.643	100.679	100.612	100.566 100.553
Ground	100.823	100.799	100.867	100.853
Distance	1930.000	1940.000	1950.000	1952.159

CHAINAGE AT SECTION3070M

Cutting: 4.632
Datum: 99.0

Cutting	0.149	0.321	0.345
Filling			
Formation	100.626	100.496	100.477 100.432
Ground	100.775	100.817	100.777
Distance	1940.000	1950.000	1958.854

CHAINAGE AT SECTION3090M

Cutting: 35.202
Datum: 99.0

Cutting	0.010	0.189	0.190	0.557	0.682	0.777	0.874	0.958
Filling								
Formation	100.687	100.567	100.508	99.972	99.801	99.669	99.599	99.615 100.573
Ground	100.697	100.756	100.638	100.529	100.483	100.446	100.473	100.573
Distance	1950.000	1960.000	1966.243	2000.000	2010.000	2020.000	2030.000	2040.000

CHAINAGE AT SECTION3100M

CONSULTANCY * SHRIY... CONSTRUCTION AND CONSU...

BRUHAT BANGALORE MAHANAGARA PALIKE	CONSULTANT:-				

(27)

Scanned by TapScanner